


TEXT NA E13: 1* MIMO VOZIDEL S POVOLENÍM STAVBY

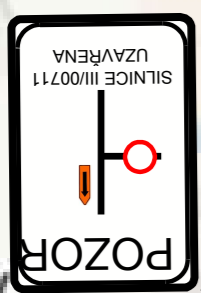

Makotřasy

Lidický P.

IP10a+B1+E3a 700 m

B24b+E13 1*


B24a+E13 1*

B1+Z2+E13 1*+3xS7

B1+Z2+E13 1*+3xS7

B1+Z2+E13 1*+3xS7

IP10a+B1+E3a 100 m

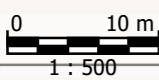


J.i.P. DOPRAVNÍ ZNAČENÍ s.r.o.
 Jankovcova 22
 170 00 Praha7
 tel./fax : 283 872 319-20
 e-mail : info@jip-praha.cz
 http://www.jip-praha.cz

Vypracoval: Petr Havlíček



Zpracováno: 25.08.2022

Ulice: Makotřasy III-00711

Číslo listu 1

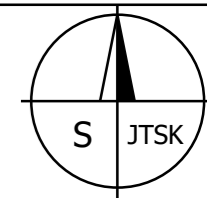

TEXT NA E13: 1* MIMO VOZIDEL S POVOLENÍM STAVBY

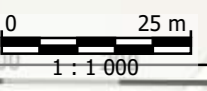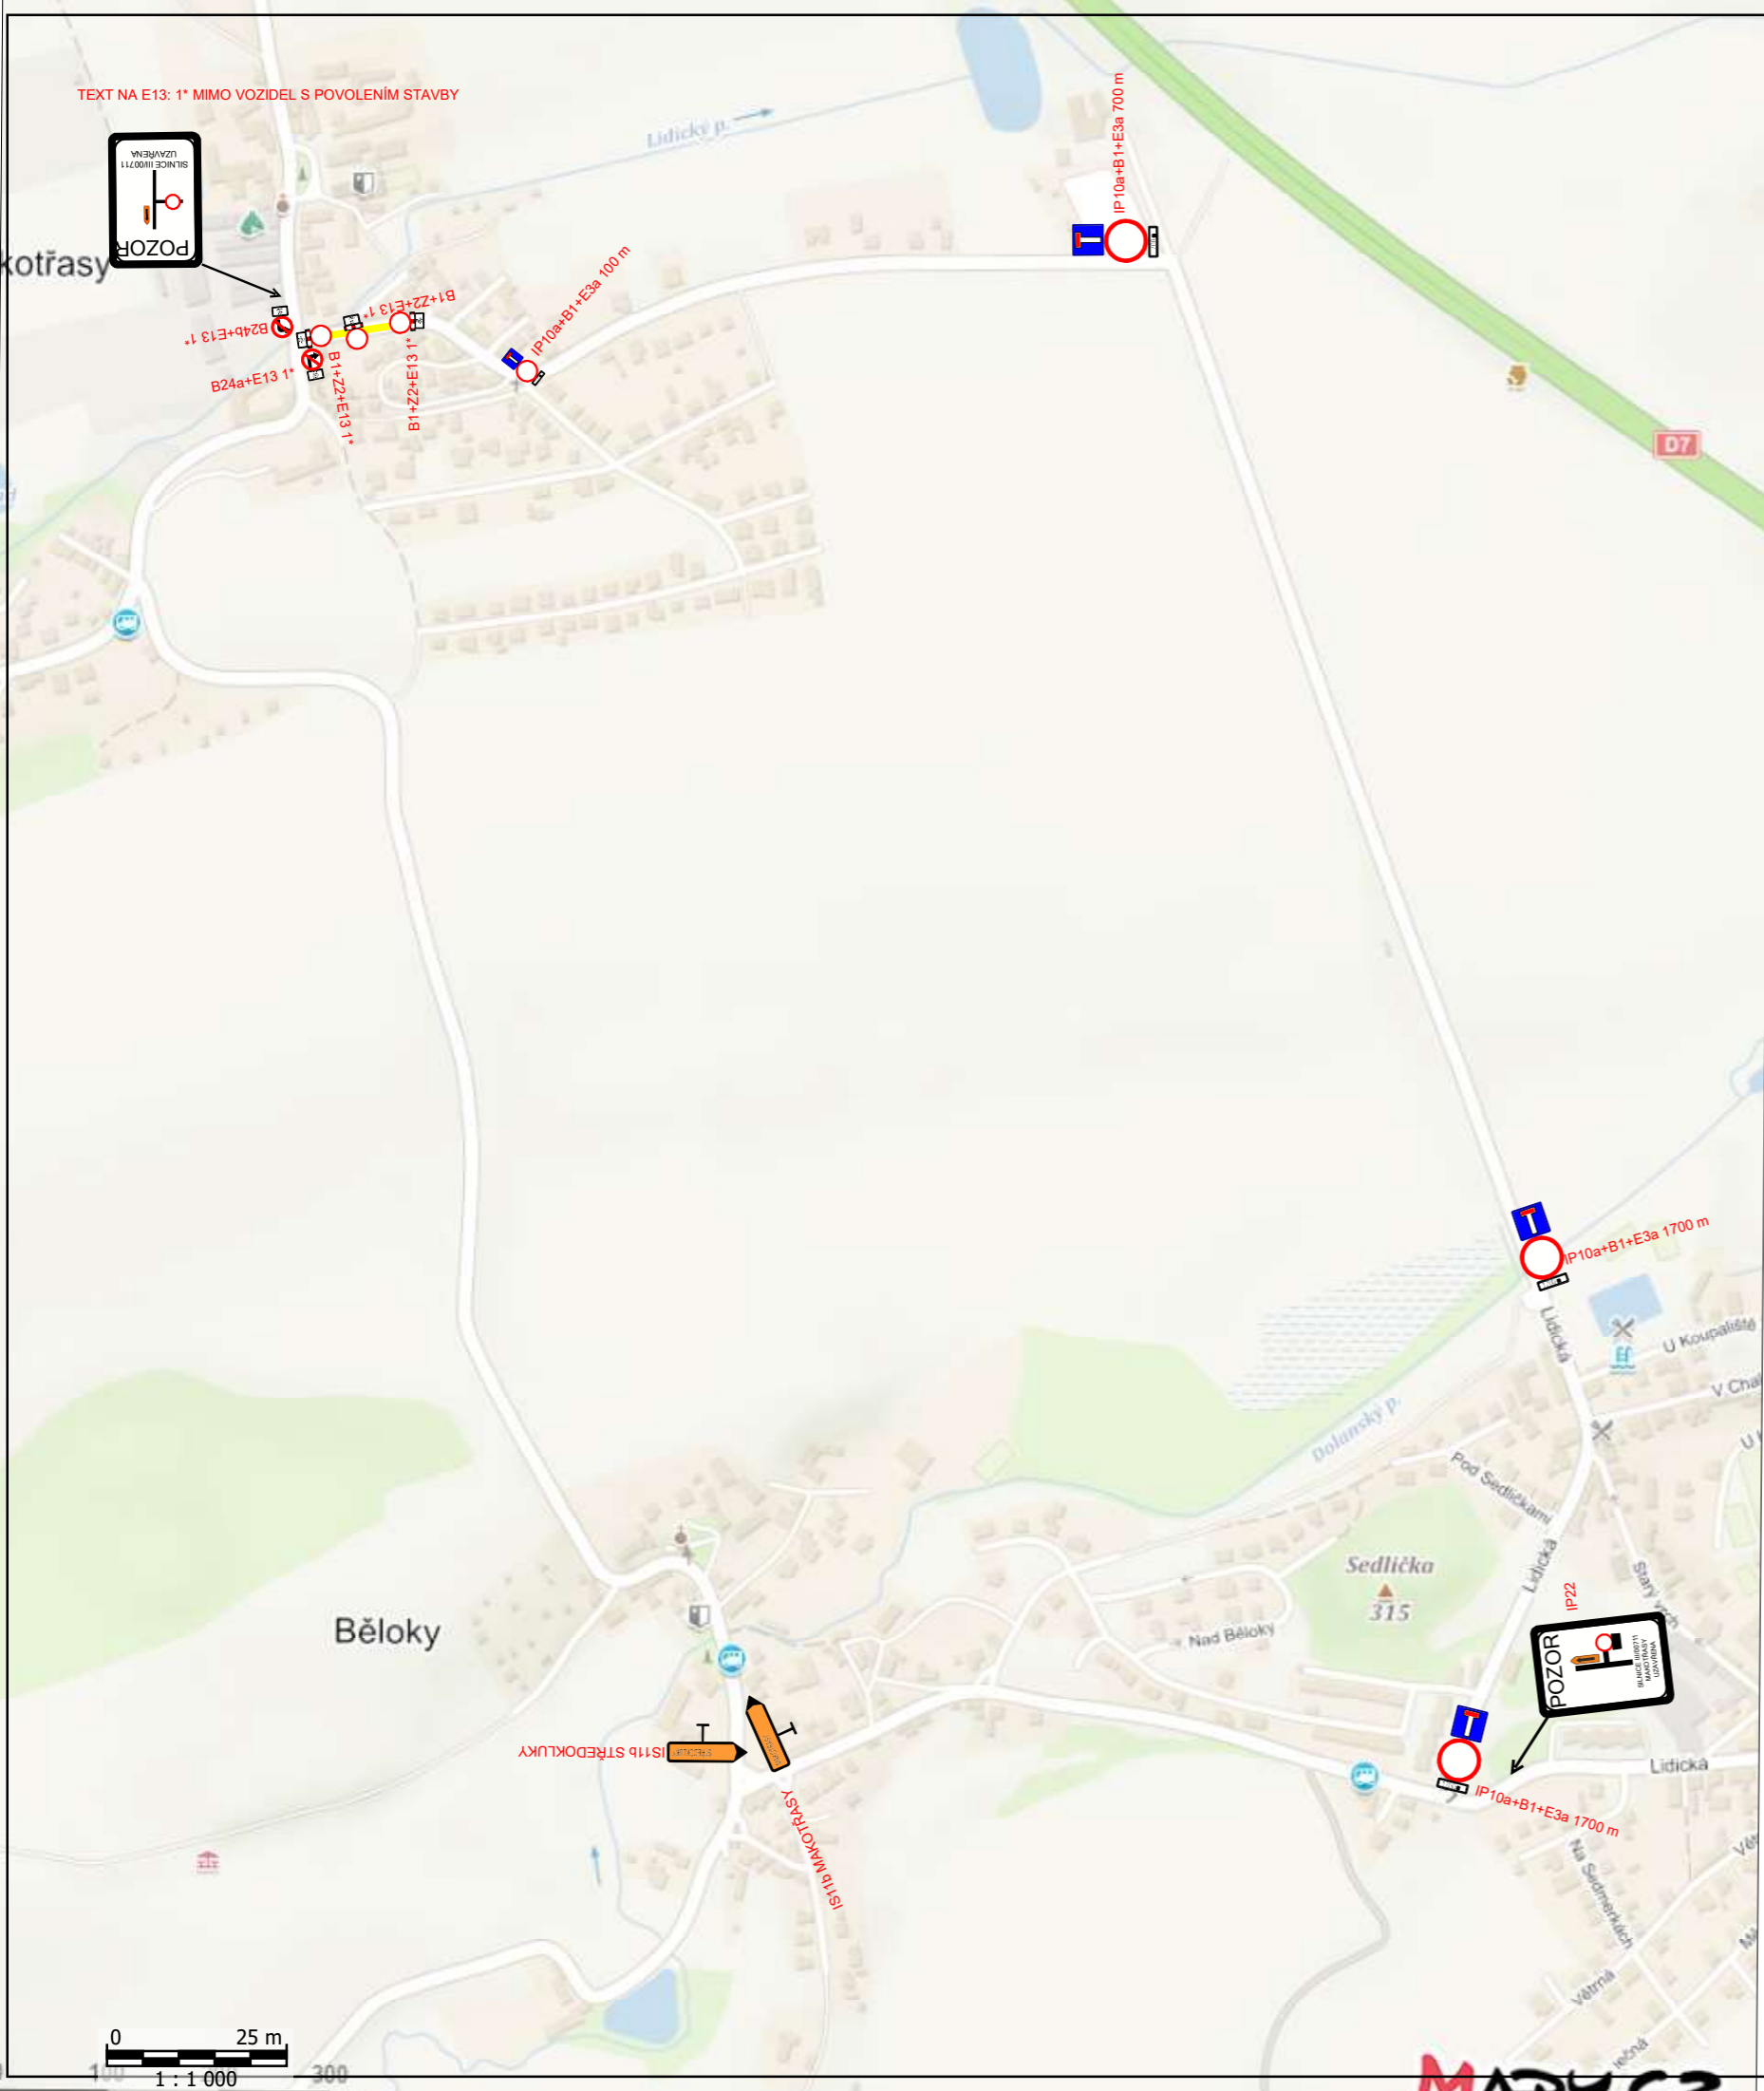

J.i.P. DOPRAVNÍ ZNAČENÍ s.r.o.

Jankovcova 22
170 00 Praha7
tel./fax : 283 872 319-20
e-mail : info@jip-praha.cz
http://www.jip-praha.cz

Vypracoval: Petr Havlíček

Zpracováno: 25.08.2022

Ulice: Makotřasy III-00711 ŠDV

Číslo listu 1

MAPY.CZ