


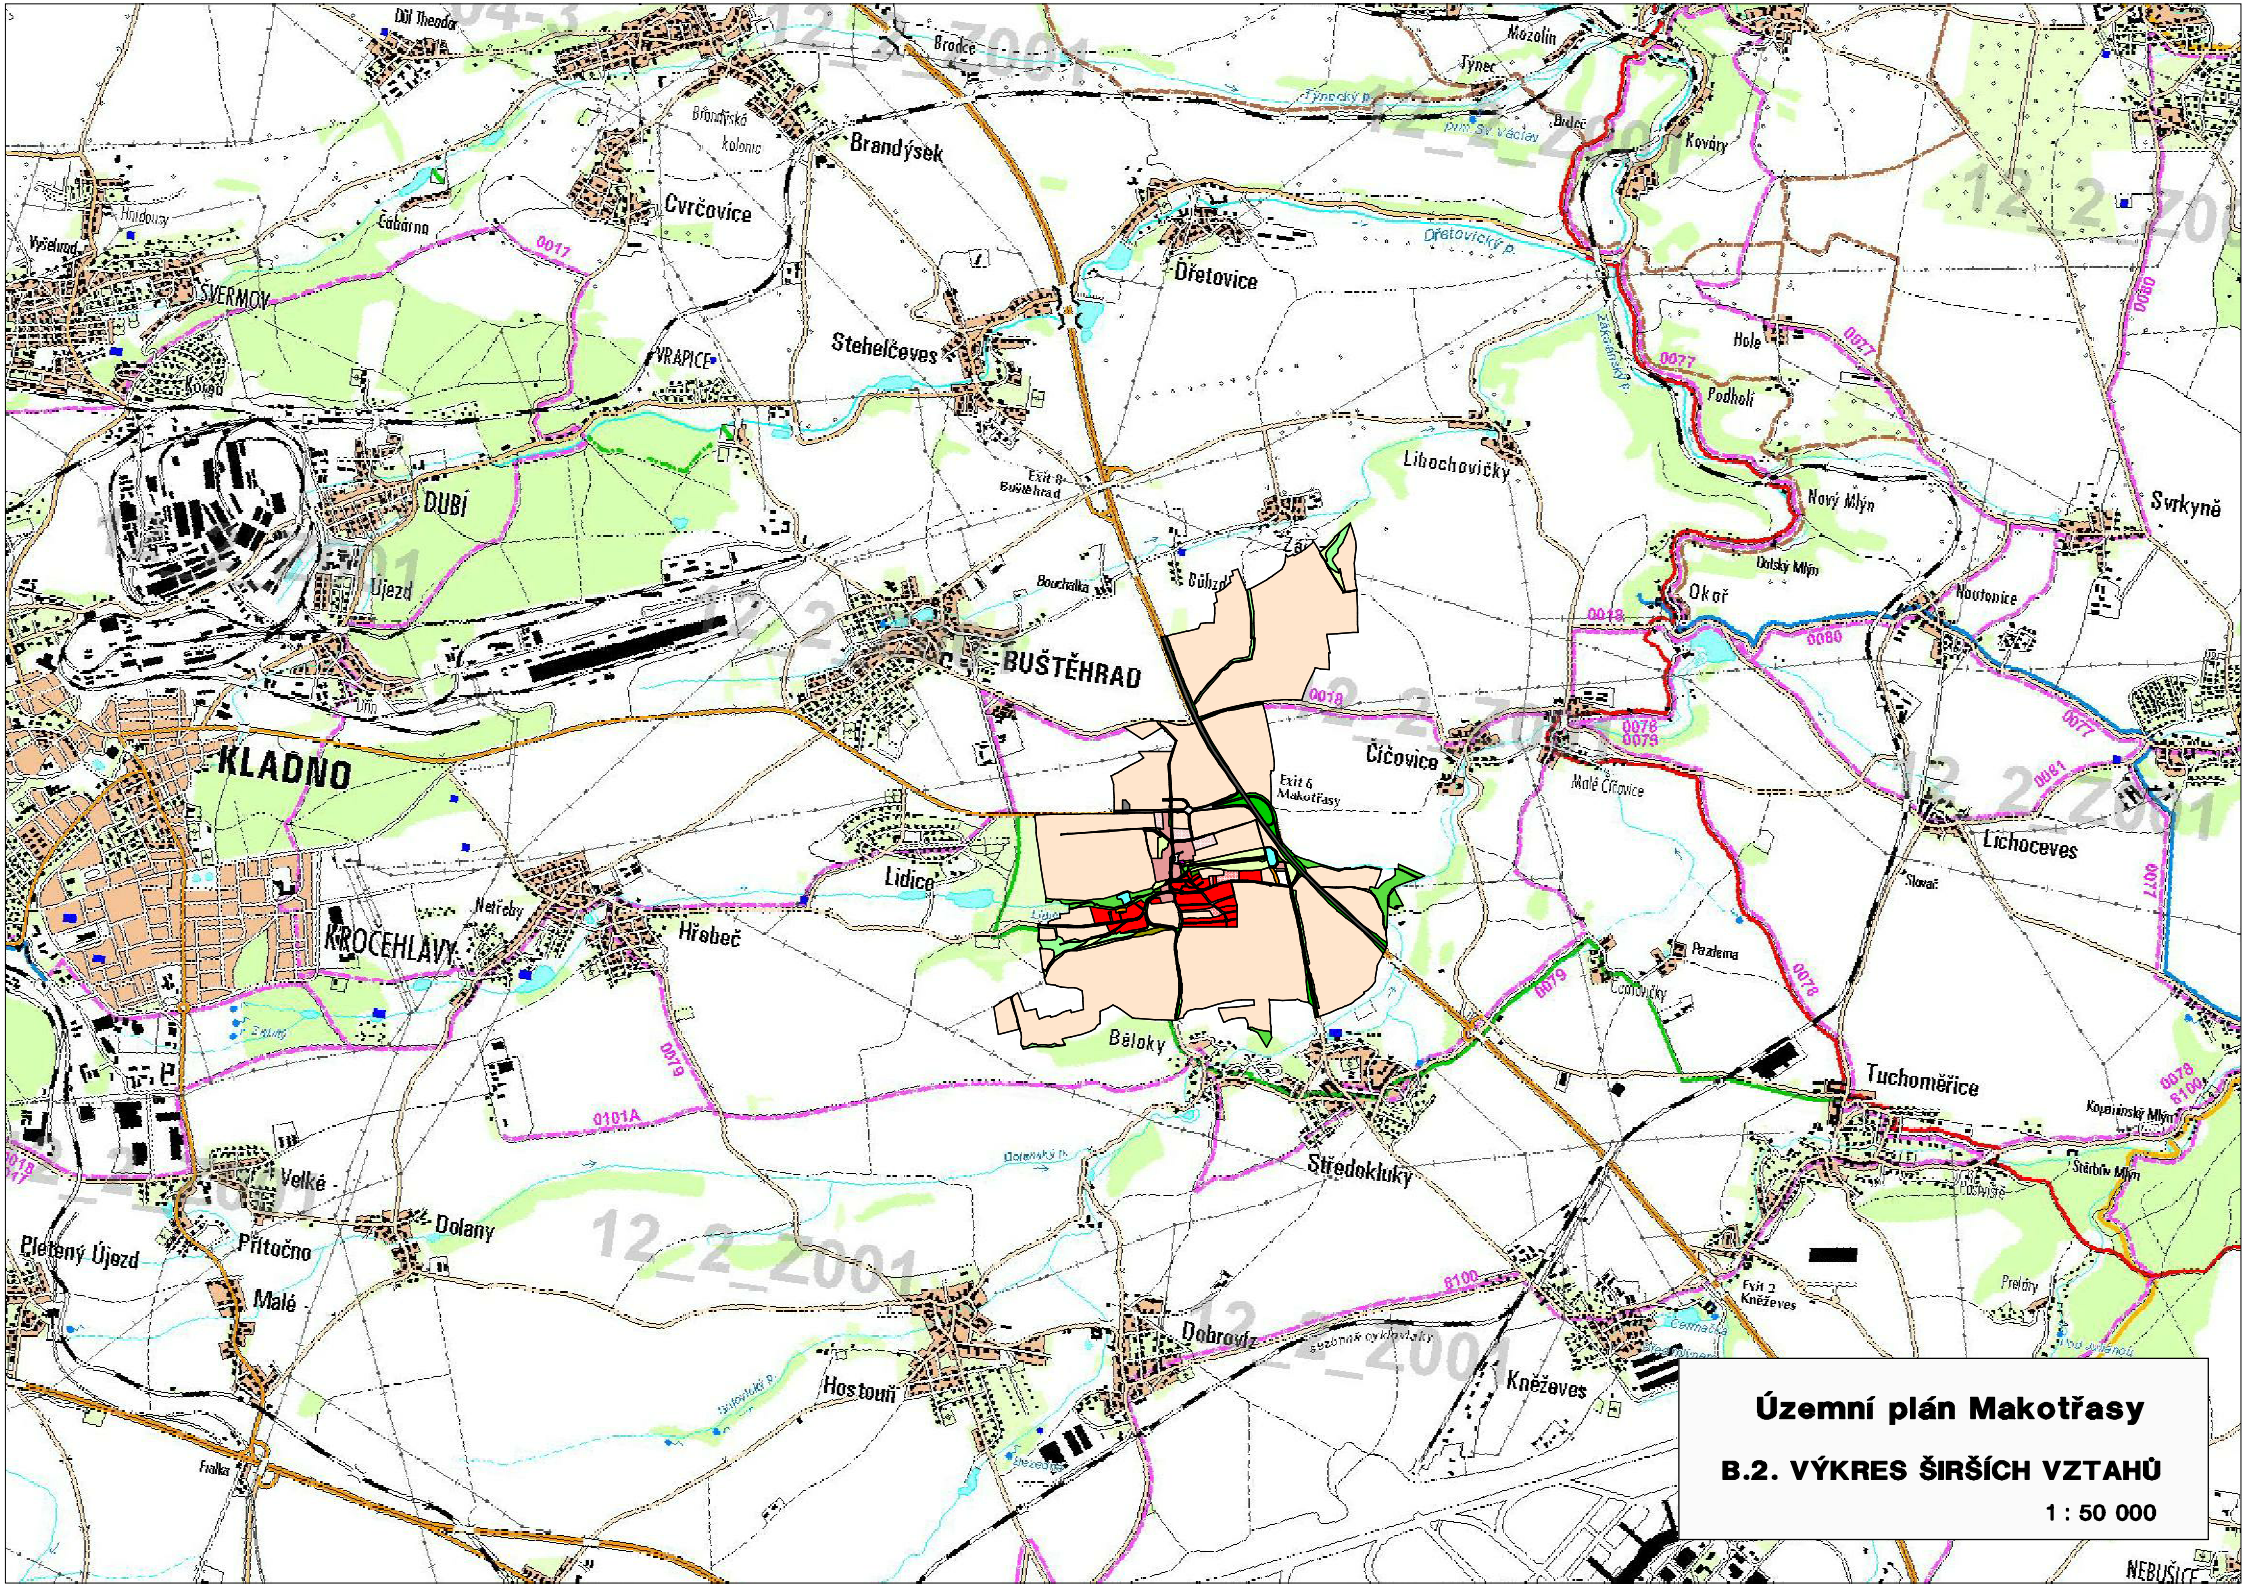

Územní plán Makotřasy
B.2. VÝKRES ŠIRŠÍCH VZTAHŮ
1 : 50 000