


0 100 200 300 400 500 metrů

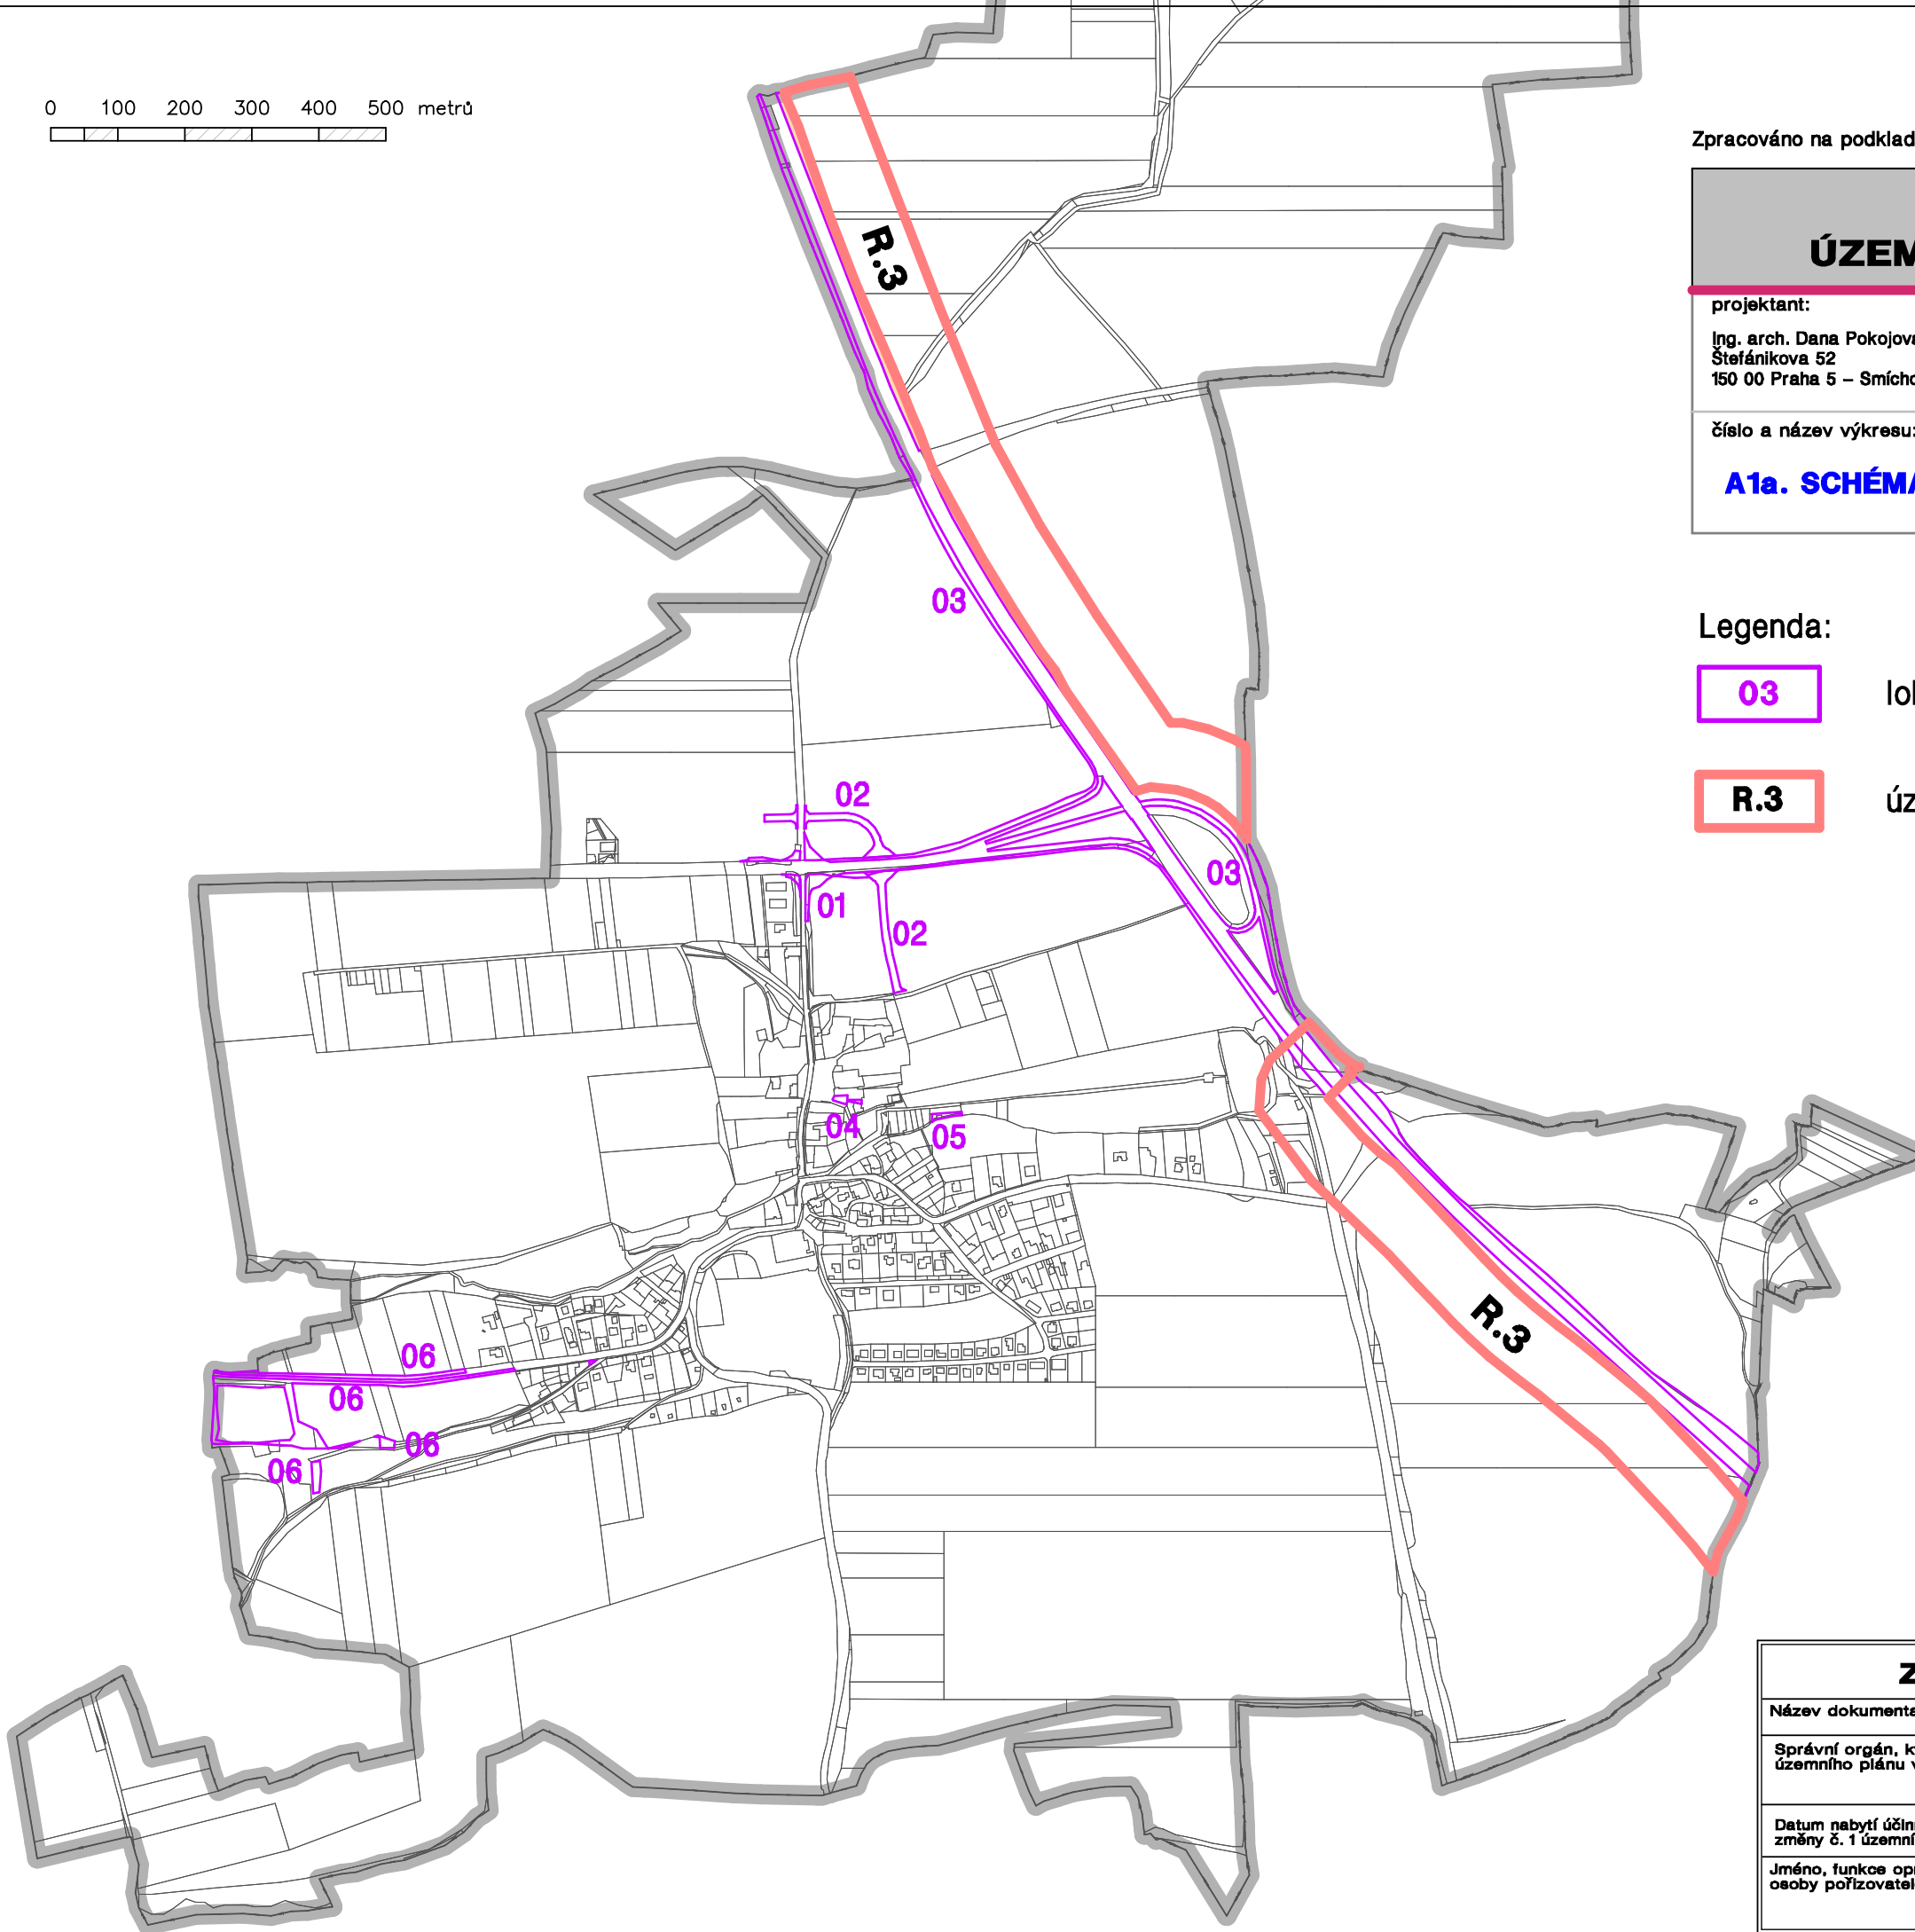

Zpracováno na podkladu katastrální mapy k datu 3. 1. 2025.

ZMĚNA Č. 1 ÚZEMNÍHO PLÁNU MAKOTŘASY		č. paré:
projektant: Ing. arch. Dana Pokojová Štefánikova 52 150 00 Praha 5 – Smíchov	pořizovatel: Odd. architektury, územ. plánování a rozvoje města Magistrát města Kladna nám. Starosty Pavla 44 272 01 Kladno	datum: 03/2026
číslo a název výkresu: A1a. SCHÉMA LOKALIT ZMĚN Č. 1 ÚP		1 : 10 000

Legenda:

- 03 lokality změny územního plánu
- R.3 územní rezerva

ZÁZNAM O ÚČINNOSTI

Název dokumentace:	ZMĚNA Č. 1 ÚZEMNÍHO PLÁNU MAKOTŘASY	<small>podpis oprávněné osoby pořizovatele, otisk úředního razítka:</small>
Správní orgán, který změnu územního plánu vydal:	Zastupitelstvo obce Makotřasy	
Datum nabytí účinnosti změny č. 1 územního plánu:	22. května 2026	
Jméno, funkce oprávněné osoby pořizovatele:	Ing. Filipa Turazová, oprávněná úřední osoba pov. č. T-12/2006-KM, Magistrát města Kladna, oddělení architektury, územního plánování a rozvoje města	