# ÚZEMNÍ PLÁN MAKOTŘASY

## LEGENDA ploch s rozdílným způsobem využití:

zastavěná území a zastavitelné plochy:

stav | návrh | územní rezerva

- BV / BVN / BVR — PLOCHY BYDLENÍ: v rodinných domech – venkovské
- RI — PLOCHY REKREACE: stavby pro rodinnou rekreaci
- RZ — zahrádkové osady
- OV — PLOCHY OBČANSKÉHO VYBAVENÍ: veřejná infrastruktura
- OS / OSN — tělovýchovná a sportovní zařízení
- PV — PLOCHY VEŘEJNÝCH PROSTRANSTVÍ:
- ZV — PLOCHY VEŘEJNÉ ZELENĚ:
- SV / SVN — PLOCHY SMÍŠENÉ OBYTNÉ: plochy smíšené obytné –venkovské
- DSR — PLOCHY DOPRAVNÍ INFRASTRUKTURY: silniční, dálnice II. třídy D7
- DS1 / DS3 / DS1N / DS3N — silniční, silnice I. a III. třídy
- DSM / DSMN — silniční, místní obslužné komunikace
- DSU / DSUN — silniční, účelové cesty
- DPN — silniční, parkoviště
- TI — PLOCHY TECHNICKÉ INFRASTRUKTURY: inž. infrast. – trafostanice, reg. stanice, vodojem, ČOV
- ZS — PLOCHY SÍDELNÍ ZELENĚ: zeleň soukromá a vyhrazená
- ZO / ZON — zeleň ochranná, izolační a doprovodná

nezastavěná území:

- W — PLOCHY VODNÍ A VODOHOSPODÁŘSKÉ
- NZ — PLOCHY ZEMĚDĚLSKÉ
- NL — PLOCHY LESNÍ
- NE — PLOCHY PŘÍRODNÍ, zejm. prvky ÚSES, plochy biocenter a biokoridorů
- NS — PLOCHY SMÍŠENÉ NEZASTAVĚNÉHO ÚZEMÍ

- cyklotrasy

koridory dopravní infrastruktury:

- koridor dálnice II. tř. D7: rekonstrukce stávajícího úseku Praha/Tuchoměřice – Makotřasy,rozšíření na čtyřpruh – Jemníky–hranice kraje vč. nového obchvatu Lotouše, doplnění a rekonstrukce MUK (Aviatická, Makotřasy a Kněževes), šířka koridoru: 150 m od osy krajní vozovky

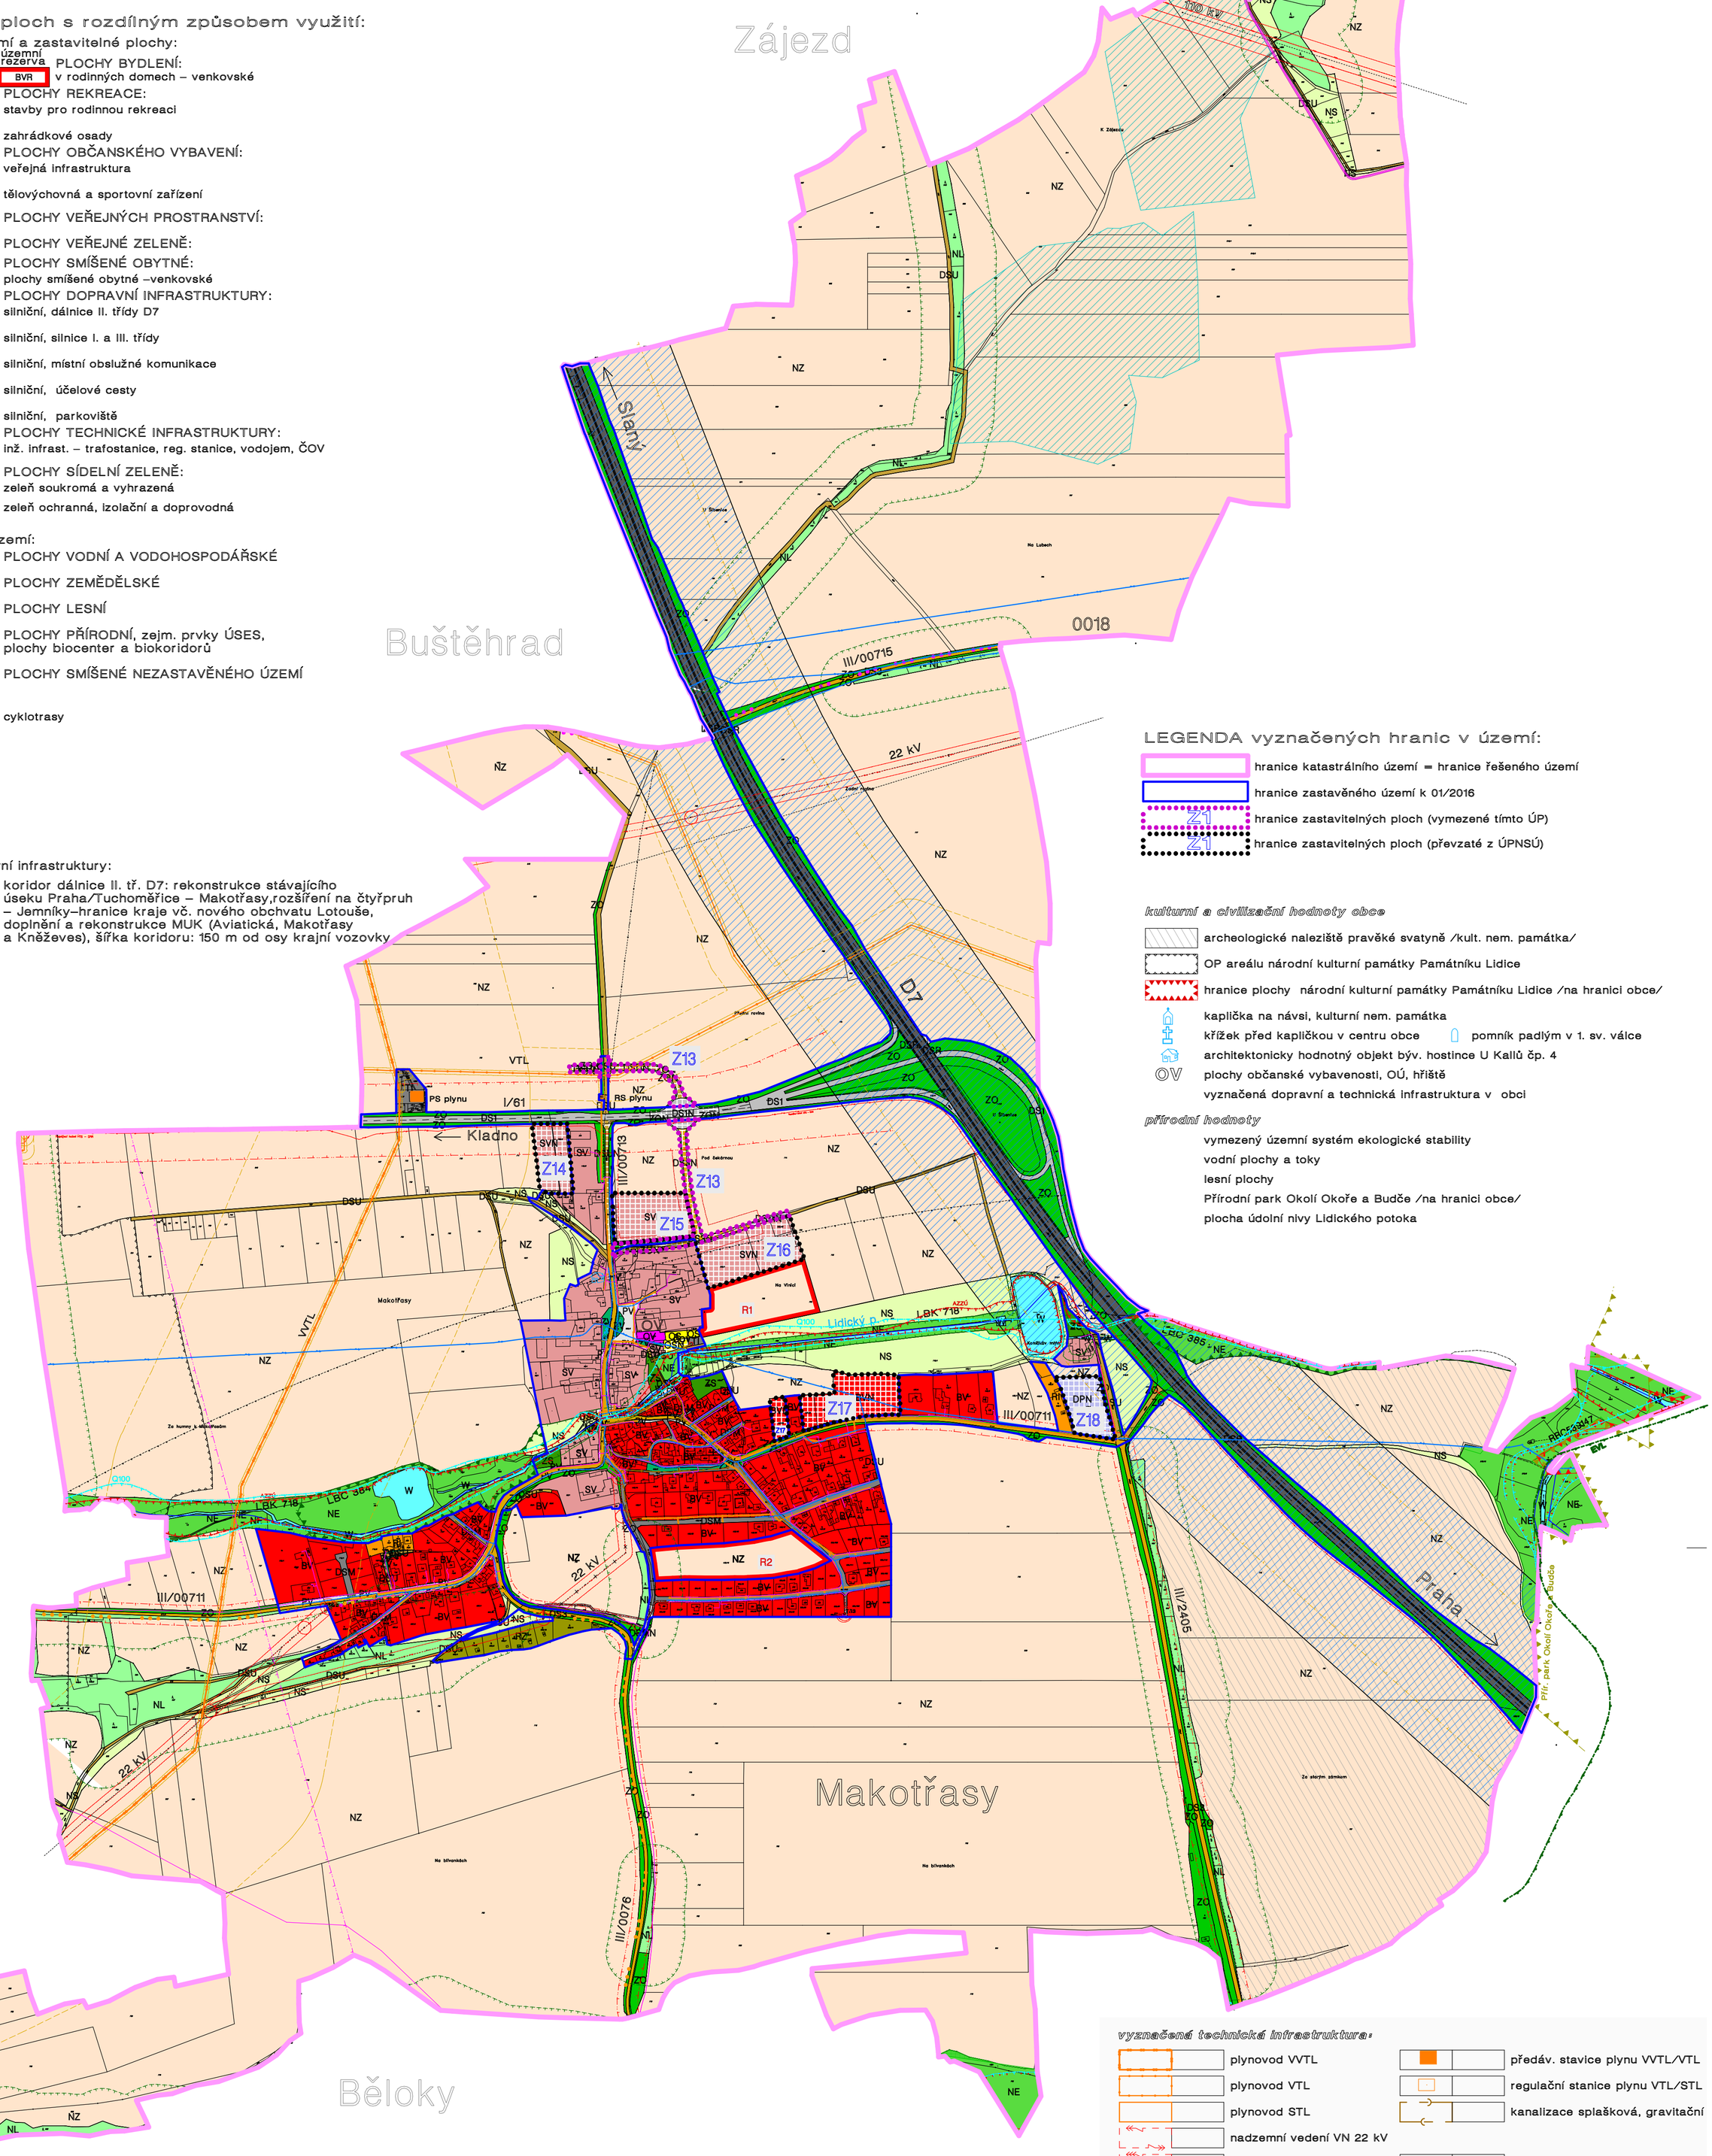


## LEGENDA vyznačených hranic v území:

- hranice katastrálního území = hranice řešeného území
- hranice zastavěného území k 01/2016
- Z1 — hranice zastavitelných ploch (vymezené tímto ÚP)
- Z1 — hranice zastavitelných ploch (převzaté z ÚPNSÚ)

*kulturní a civilizační hodnoty obce*

- archeologické naleziště pravěké svatyně /kult. nem. památka/
- OP areálu národní kulturní památky Památníku Lidice
- hranice plochy národní kulturní památky Památníku Lidice /na hranici obce/
- kaplička na návsi, kulturní nem. památka
- křížek před kapličkou v centru obce — pomník padlým v 1. sv. válce
- architektonicky hodnotný objekt býv. hostince U Kallů čp. 4
- OV — plochy občanské vybavenosti, OÚ, hřiště
- vyznačená dopravní a technická infrastruktura v obci

*přírodní hodnoty*

- vymezený územní systém ekologické stability
- vodní plochy a toky
- lesní plochy
- Přírodní park Okolí Okoře a Budče /na hranici obce/
- plocha údolní nivy Lidického potoka

*vyznačená technická infrastruktura:*

- plynovod VVTL
- plynovod VTL
- plynovod STL
- nadzemní vedení VN 22 kV
- nadzemní vedení VN 110 kV
- podzemní vedení 22 kV
- vedení dálkového vodovodu
- vodovod, rozvod v obci
- předáv. stavice plynu VVTL/VTL
- regulační stanice plynu VTL/STL
- kanalizace splašková, gravitační
- čistírna odpadních vod
- komunikační vedení Teléfonica O2
- OP nadz. komunikačního vedení
- rušené nadzemní vedení VN 22 kV

## LEGENDA limitů území z právních předpisů a správních rozhodnutí:

*limity ochrany přírody*

- územní systém ekologické stability /ÚSES/:
- lokální biokoridor /LBK/
- lokální biocentrum /LBC/
- regionální biokoridor/ biocentrum
- OP lesa
- Přírodní park Okolí Okoře a Budče na hranici obce

*ochrana vodních zdrojů, vodotečí, meliorovaná území*

- plochy investic do půdy za účelem zlepšení půdní úrodnosti /meliorovaná území/
- OP vodních zdrojů
- hranice aktivní zóny záplavového úz. Lidického a Zákolanského potoka
- hranice Q100 záplavového území Lidického a Zákolanského potoka
- hranice Evropsky významné lokality Zákolanský potok

*ochranná pásma dopravní infrastruktury:*

- OP dálnice II. tř. D7 – 100 m od osy krajní vozovky
- OP silnice I. třídy – 50 m od osy vozovky, OP silnice III. tř. – 15 m od osy vozovky
- OP letiště Praha–Ruzyně, omezení staveb vzdušného vedení VN

*limity inženýrské infrastruktury*

- OP vrchního vedení VN – 22 kV – 10 m od krajního vodiče, 110 kV – 15 m od krajního vodiče
- OP trafostanice – stožárové 7 m
- OP plynovodu VVTL a VTL – 4 m na obě strany od půdorysu, STL – 1 m na obě strany
  OP regulační stanice plynovodu VTL – 4 m na všechny strany
- BP plynovodu VVTL – 200 m a VTL – 40 m na obě strany od půdorysu
  BP regulační stanice VTL – 10 m, BP předávací stanice – 200 m
- OP dálkového vodovodu
- TS stožárová
- TS zděná

| | |
|---|---|
| název dokumentace | ÚZEMNÍ PLÁN MAKOTŘASY<br>NÁVRH PRO VEŘEJNÉ PROJEDNÁNÍ |
| název výkresu | KOORDINAČNÍ VÝKRES — č. výkresu B.1. |
| pořizovatel | Úřad architektury a územ. plánování<br>Magistrátu města Kladna<br>nám. St. Pavla 44, 272 52 Kladno |
| zpracovatel | Ing. arch. Dana Pokojová<br>atelier: Štefánikova 52<br>150 00 Praha 5 – Smíchov |
| paré č. | |
| formát | A1 |
| datum | 05/2016 |
| měřítko | 1 : 5 000 |